

ΕΦΗΜΕΡΙΣ ΤΗΣ ΚΥΒΕΡΝΗΣΕΩΣ
ΤΗΣ ΕΛΛΗΝΙΚΗΣ ΔΗΜΟΚΡΑΤΙΑΣ

ΑΘΗΝΑ 13 ΣΕΠΤΕΜΒΡΙΟΥ 1982 | ΤΕΥΧΟΣ ΤΕΤΑΡΤΟ | ΑΡΙΘΜΟΣ ΦΥΛΛΟΥ 445

ΠΕΡΙΕΧΟΜΕΝΑ

ΑΠΑΛΛΟΤΡΙΩΣΕΙΣ

ΑΝΑΚΟΙΝΩΣΕΙΣ

ΠΟΛΕΟΔΟΜΙΑ

ΑΠΟΦΑΣΕΙΣ

ΑΝΑΚΟΙΝΩΣΕΙΣ

ΑΠΑΛΛΟΤΡΙΩΣΕΙΣ

ΑΝΑΚΟΙΝΩΣΕΙΣ

Ἀριθ. 23312 (1)

Εἰδοποίηση παρακαταθέσεως ἀπὸ τὴ ΔΕΗ ἀποζημιώσεως γιὰ ἀναγκαστικὴ ἀπαλλοτρίωση ἀκινήτων στὸ Νομὸ Φθιώτιδας.

Η ΔΗΜΟΣΙΑ ΕΠΙΧΕΙΡΗΣΗ ΗΛΕΚΤΡΙΣΜΟΥ

Σύμφωνα μὲ τὶς διατάξεις τῶν ἄρθρων 7 καὶ 8 τοῦ Ν.Δ. 797/71 «περὶ ἀναγκαστικῶν ἀπαλλοτριώσεων» πληροφοροῦμε ὅλους ὅσοι:

α. Ἔχουν δικαιώματα κυριότητας ἢ ἄλλα ἐμπράγματα δικαιώματα ἤ

β. Ἔχουν ἐγγράψει ὑποθήκη ἢ ἔχουν ἐπιβάλει κατάσχεση ἢ μὲ ὁποιοδήποτε τρόπο διεκδικοῦν τὰ ἀκίνητα ποὺ βρίσκονται στὶς Κοινότητες Πετρωτοῦ, Ἀγλαδέας, Μαντασιᾶς, Φυλιαδῶνος, Μελιταίας, Δίβρης, Ροδίτσας, Κόμματος, Μοσχοχωρίου, Ἡράκλειας, Δαμάστας, Ἐλευθεροχωρίου, Οἴτης, Μπράλου, Παλαιοχωρίου Δωριέων, Δρυμαίας, Τιθορέας, Ἁγίας Μαρίνας καὶ τῶν Δήμων Λαμίας καὶ Ἀμφίκλειας τοῦ Νομοῦ Φθιώτιδας καὶ ἔχουν ἀπαλλοτριωθεῖ μὲ τὴ Β. 162/413/19.3.1982 (ΦΕΚ Δ' 181/3.4.1981) ἀπόφαση τῶν Ὑπουργῶν Οἰκονομικῶν καὶ Βιομηχανίας καὶ Ἐνεργείας γιὰ τὴ Γ.Μ. 400 ΚV ΚΥΤ Καρδιᾶς—ΚΥΤ Διστόμου (τμῆμα ΚΥΤ Λαρίσης—ΚΥΤ Διστόμου) τὰ ἑξῆς:

Ἡ ἀποζημίωση ποὺ καθόρισε ἡ 3/1982 ἀπόφαση τοῦ Μονομελοῦς Πρωτοδικείου Λαμίας γιὰ τὰ ἀνωτέρω ἀκίνητα καὶ γιὰ τὰ συστατικὰ καὶ παραρτήματα αὐτῶν, ἔχει κατατεθεῖ στὸ Ταμεῖο Παρακαταθηκῶν καὶ Δανείων μὲ τὸ 669100/10.8.1982 γραμμάτιο συστάσεως παρακαταθήκης, ποσοῦ δραχμῶν δύο ἑκατομμυρίων ἐννιακοσίων σαράντα τριῶν χιλιάδων τετρακοσίων ἑβδομήντα μιᾶς (2.943.471).

Τὰ ἀνωτέρω ἀκίνητα εἰκονίζονται στὸ 52424/1980 κτηματολογικὸ διάγραμμα (φύλλα 7 καὶ 9 ἕως 21).

Ἡ ἀνωτέρω ἀποζημίωση εἶναι ἀποδοτέα στοὺς δικαιούχους ποὺ θὰ ἀναγνωρισθοῦν σύμφωνα μὲ τὸ νόμο.

Ἀθῆναι, 24 Αὐγούστου 1982

Ὁ Προϊστάμενος Τομέα
Ἰδιοκτησίας καὶ Ἀπαλλοτριώσεων
Δ. Ι. ΑΝΔΡΟΥΤΣΟΠΟΥΛΟΣ

Ἀριθ. 23314 (2)

Εἰδοποίηση παρακαταθέσεως ἀπὸ τὴ ΔΕΗ ἀποζημιώσεως γιὰ ἀναγκαστικὴ ἀπαλλοτρίωση ἀκινήτων στὸ Νομὸ Βοιωτίας.

Η ΔΗΜΟΣΙΑ ΕΠΙΧΕΙΡΗΣΗ ΗΛΕΚΤΡΙΣΜΟΥ

Σύμφωνα μὲ τὶς διατάξεις τῶν ἄρθρων 7 καὶ 8 τοῦ Ν.Δ. 797/71 «περὶ ἀναγκαστικῶν ἀπαλλοτριώσεων», πληροφοροῦμε ὅλους ὅσοι:

α. Ἔχουν δικαιώματα κυριότητας ἢ ἄλλα ἐμπράγματα δικαιώματα ἤ

β. Ἔχουν ἐγγράψει ὑποθήκη ἢ ἔχουν ἐπιβάλει κατάσχεση, ἢ μὲ ὁποιοδήποτε τρόπο διεκδικοῦν τὰ ἀκίνητα ποὺ βρίσκονται στὴν Κοινότητα Δαύλειας καὶ τὸ Δῆμο Διστόμου τοῦ Νομοῦ

Βοιωτίας, καὶ ἔχουν ἀπαλλοτριωθεῖ μὲ τὴ Β. 107/254/30.1.1981 (ΦΕΚ Δ' 101/19.2.1981 ἀπόφαση τῶν Ὑπουργῶν Οἰκονομικῶν καὶ Βιομηχανίας—Ἐνεργείας γιὰ τὴ Γ.Μ. 400 KV ΚΥΤ Καρδιᾶς—ΚΥΤ Διστόμου (τμῆμα ΚΥΤ Λαρίσης—ΚΥΤ Διστόμου) τὰ ἑξῆς:

Ἡ ἀποζημίωση ποὺ καθόρισε ἡ 22/1982 ἀπόφαση τοῦ Μονομελοῦς Πρωτοδικείου Λεβαδείας γιὰ τὰ ἀνωτέρω ἀκίνητα καὶ γιὰ τὰ συστατικὰ καὶ παραρτήματα αὐτῶν, ἔχει κατατεθεῖ στὸ Ταμεῖο Παρακαταθηκῶν καὶ Δανείων μὲ τὸ 669101/10.8.1982 γραμμάτιο συστάσεως παρακαταθήκης, ποσοῦ δραχμῶν διακοσίων ἑβδομήντα ὀκτὼ χιλιάδων ἑξακοσίων δέκα τεσσάρων (278.614).

Τὰ ἀνωτέρω ἀκίνητα εἰκονίζονται στὸ 52424/1980 κτηματολογικὸ διάγραμμα (φύλλα 22, 23 καὶ 24).

Ἡ ἀνωτέρω ἀποζημίωση εἶναι ἀποδοτέα στοὺς δικαιούχους ποὺ θὰ ἀναγνωρισθοῦν σύμφωνα μὲ τὸ νόμο.

Ἀθῆναι, 24 Αὐγούστου 1982

Ὁ Προϊστάμενος Τομέα
Ἰδιοκτησίας καὶ Ἀπαλλοτριώσεων
Δ. Ι. ΑΝΔΡΟΥΤΣΟΠΟΥΛΟΣ

Ἀριθ. 23310 (3)

Εἰδοποίηση παρακαταθέσεως ἀπὸ τὴ ΔΕΗ ἀποζημιώσεως γιὰ ἀναγκαστικὴ ἀπαλλοτρίωση ἀκινήτων στὸ Νομὸ Ροδόπης.

Η ΔΗΜΟΣΙΑ ΕΠΙΧΕΙΡΗΣΗ ΗΛΕΚΤΡΙΣΜΟΥ

Σύμφωνα μὲ τὶς διατάξεις τῶν ἄρθρων 7 καὶ 8 τοῦ Ν.Δ. 797/71 «περὶ ἀναγκαστικῶν ἀπαλλοτριώσεων», πληροφοροῦμε ὅλους ὅσοι:

α. Ἔχουν δικαιώματα κυριότητας ἢ ἄλλα ἐμπράγματα δικαιώματα ἢ

β. Ἔχουν ἐγγράψει ὑποθήκη ἢ ἔχουν ἐπιβάλει κατάσχεση ἢ μὲ ὁποιοδήποτε τρόπο διεκδικοῦν τὰ ἀκίνητα ποὺ βρίσκονται στὶς Κοινότητες Κέχρου, Ἀρριανῶν, Φιλλύρας, Γρατινῆς, Πανδρόσου, Ἀσωμάτων, Κάλχαντος καὶ Ἰάσμου τοῦ Νομοῦ Ροδόπης καὶ ἔχουν ἀπαλλοτριωθεῖ μὲ τὴν Β. 1863/1699/18.11.1980 (ΦΕΚ Δ' 703/10.12.1980) ἀπόφαση τῶν Ὑπουργῶν Οἰκονομικῶν καὶ Βιομηχανίας καὶ Ἐνεργείας γιὰ τὴ Γ.Μ. 150 KV «ΟΡΕΣΤΙΑΔΑ—ΙΑΣΜΟΣ» (τμῆμα νομοῦ Ροδόπης) τὰ ἑξῆς:

Ἡ ἀποζημίωση ποὺ καθόρισε ἡ 312/1981 ἀπόφαση τοῦ Μονομελοῦς Πρωτοδικείου Ροδόπης γιὰ τὰ ἀνωτέρω ἀκίνητα καὶ γιὰ τὰ συστατικὰ καὶ παραρτήματα αὐτῶν, ἔχει κατατεθεῖ στὸ Ταμεῖο Παρακαταθηκῶν καὶ Δανείων μὲ τὸ 669102/10.8.1982 γραμμάτιο συστάσεως παρακαταθήκης, ποσοῦ δραχμῶν τετρακοσίων εἴκοσι πέντε χιλιάδων τριακοσίων δέκα ὀκτὼ (425.318).

Τὰ ἀνωτέρω ἀκίνητα εἰκονίζονται στὸ 52305/Α/Σεπτ. 1978 κτηματολογικὸ διάγραμμα (φύλλα 1—9).

Ἡ ἀνωτέρω ἀποζημίωση εἶναι ἀποδοτέα στοὺς δικαιούχους ποὺ θὰ ἀναγνωρισθοῦν σύμφωνα μὲ τὸ νόμο.

Ἀθῆναι, 24 Αὐγούστου 1982

Ὁ Προϊστάμενος Τομέα
Ἰδιοκτησίας καὶ Ἀπαλλοτριώσεων
Δ. Ι. ΑΝΔΡΟΥΤΣΟΠΟΥΛΟΣ

ΠΟΛΕΟΔΟΜΙΑ

ΑΠΟΦΑΣΕΙΣ

Ἀριθ. 13255/1189/82 (4)

Χαρακτηρισμὸς ἰδιωτικῆς ὁδοῦ παρόδου τῶν ὁδῶν Καβάλας καὶ Κιλκὶς τοῦ Δήμου Ν. Ἰωνίας (Ο.Τ. 42) ὅτι νομίμως ὑπάρχει πρὶν ἀπὸ τὸ ἔτος 1923.

Η ΝΟΜΑΡΧΗΣ
ΔΙΑΜΕΡΙΣΜΑΤΟΣ ΑΝΑΤΟΛΙΚΗΣ ΑΤΤΙΚΗΣ

Ἔχοντας ὑπόψη:

1) Τὶς διατάξεις τῆς παρ. 4 τοῦ ἄρθρου 20 τοῦ ἀπὸ 17.7.1923 Ν. Δ/τος «περὶ σχεδίων πόλεως».

2) Τὶς διατάξεις τῆς παρ. 1 τοῦ ἄρθρου 5 τοῦ Ν. Δ/τος 1147/72 «περὶ διοικήσεως τῆς μείζονος Πρωτευούσης».

3) Τὶς διατάξεις τοῦ Ν. Δ/τος 532/70, σὲ συνδυασμὸ μὲ τὶς διατάξεις τῶν 712/70 καὶ 198/72 Β. Δ/των.

4) Τὶς διατάξεις τοῦ ἄρθρου 3 τοῦ ὑπ' ἀριθ. 805/72 Β. Δ/τος «περὶ καθορισμοῦ διατηρουμένων ὑπὲρ τοῦ Νομάρχου Ἀττικῆς ἁρμοδιοτήτων».

5) Τὴν ἀπὸ 6.5.81 αἴτηση τοῦ Καραμπέτσου Εὐσταθίου μὲ τὴν ὁποίαν ζητεῖ τὸ χαρακτηρισμὸ τῆς ἰδιωτικῆς ὁδοῦ ποὺ διασχίζει καθέτως τὸ (Ο.Τ. 42) ἀπὸ τὶς ἐγκεκριμένες ὁδοὺς Καβάλας καὶ Κιλκὶς τοῦ Δήμου Ν. Ἰωνίας ὡς νομίμως ὑφισταμένη πρὸ τοῦ ἔτους 1923.

6) Τὸ 5554/3.4.62 συμβόλαιο τοῦ συμβ/φου Ν. Ἰωνίας Στ. Γουλιάμη.

7) Τὸ 2830/16.7.59 συμβόλαιο τοῦ συμβ/φου Ν. Ἰωνίας Στ. Γουλιάμη.

8) Τὸ 10083/13.6.68 συμβόλαιο τοῦ συμβ/φου Ν. Ἰωνίας Στ. Γουλιάμη.

9) Τὸ 5640/9.9.37 συμβόλαιο τοῦ συμβολαιογράφου Ἀθηνῶν Ἠλία Χριστακόπουλου.

10) Τὸ 5330/26.4.37 συμβόλαιο τοῦ συμβολαιογράφου Ἀθηνῶν Ἠλία Χριστακόπουλου.

11) Τὸ 740/21.11.1926 συμβόλαιο τοῦ συμβολαιογράφου Ἀθηνῶν Ἡρακλέους Κων/νου Ἀγοραντοπούλου, στὸ ὁποῖο ἀναφέρεται ἡ ὕπαρξη τῆς ἰδιωτικῆς ὁδοῦ Μαρμαρᾶ τουλάχιστον ἀπὸ τὸ ἔτος 1921 ὁπότε κληρονόμησαν τοὺς ἀρχικοὺς δικαιοπάροχους τους οἱ σημερινοὶ ἰδιοκτῆτες.

12) Τὸ εἰς διπλοῦν τοπογραφικὸ διάγραμμα μὲ κλίμακα 1:200 τῆς μηχ. Λευκῆς Βασιλειάδου - Γρηγοροπούλου καὶ μὲ ἡμερομηνία Ἀπρίλιος 1981.

13) Τὴν ἀπὸ 25.6.81 ἔκθεση αὐτοψίας.


14) Τὴν ἀπὸ 28.1.82 γνωμοδότηση συνεδριάσεως τοῦ Σ.Δ.Ε., ἀποφασίζουμε:

Χαρακτηρίζουμε τὴν ὁδὸ ποὺ διασχίζει καθέτως τὸ Ο.Τ. 42 ἀπὸ τὴν ὁδὸ Καβάλας μέχρι τὴν ὁδὸ Κιλκὶς τοῦ Δήμου Ν. Ἰωνίας ὅτι νομίμως ὑπάρχει πρὶν ἀπὸ τὸ ἔτος 1923 ὅπως αὐτὴ φαίνεται στὸ ἀνωτέρω τοπογραφικὸ διάγραμμα μὲ ἐρυθρὰ γραμμή.

Ἡ παροῦσα ἀπόφαση νὰ δημοσιευθεῖ στὴν Ἐφημερίδα τῆς Κυβερνήσεως καὶ νὰ κοινοποιηθεῖ στοὺς ἐνδιαφερομένους.

Ἁγ. Παρασκευή, 21 Ἀπριλίου 1982

Ἡ Νομάρχης
ΑΓΛΑΪΑ ΣΤΑΦΥΛΑ

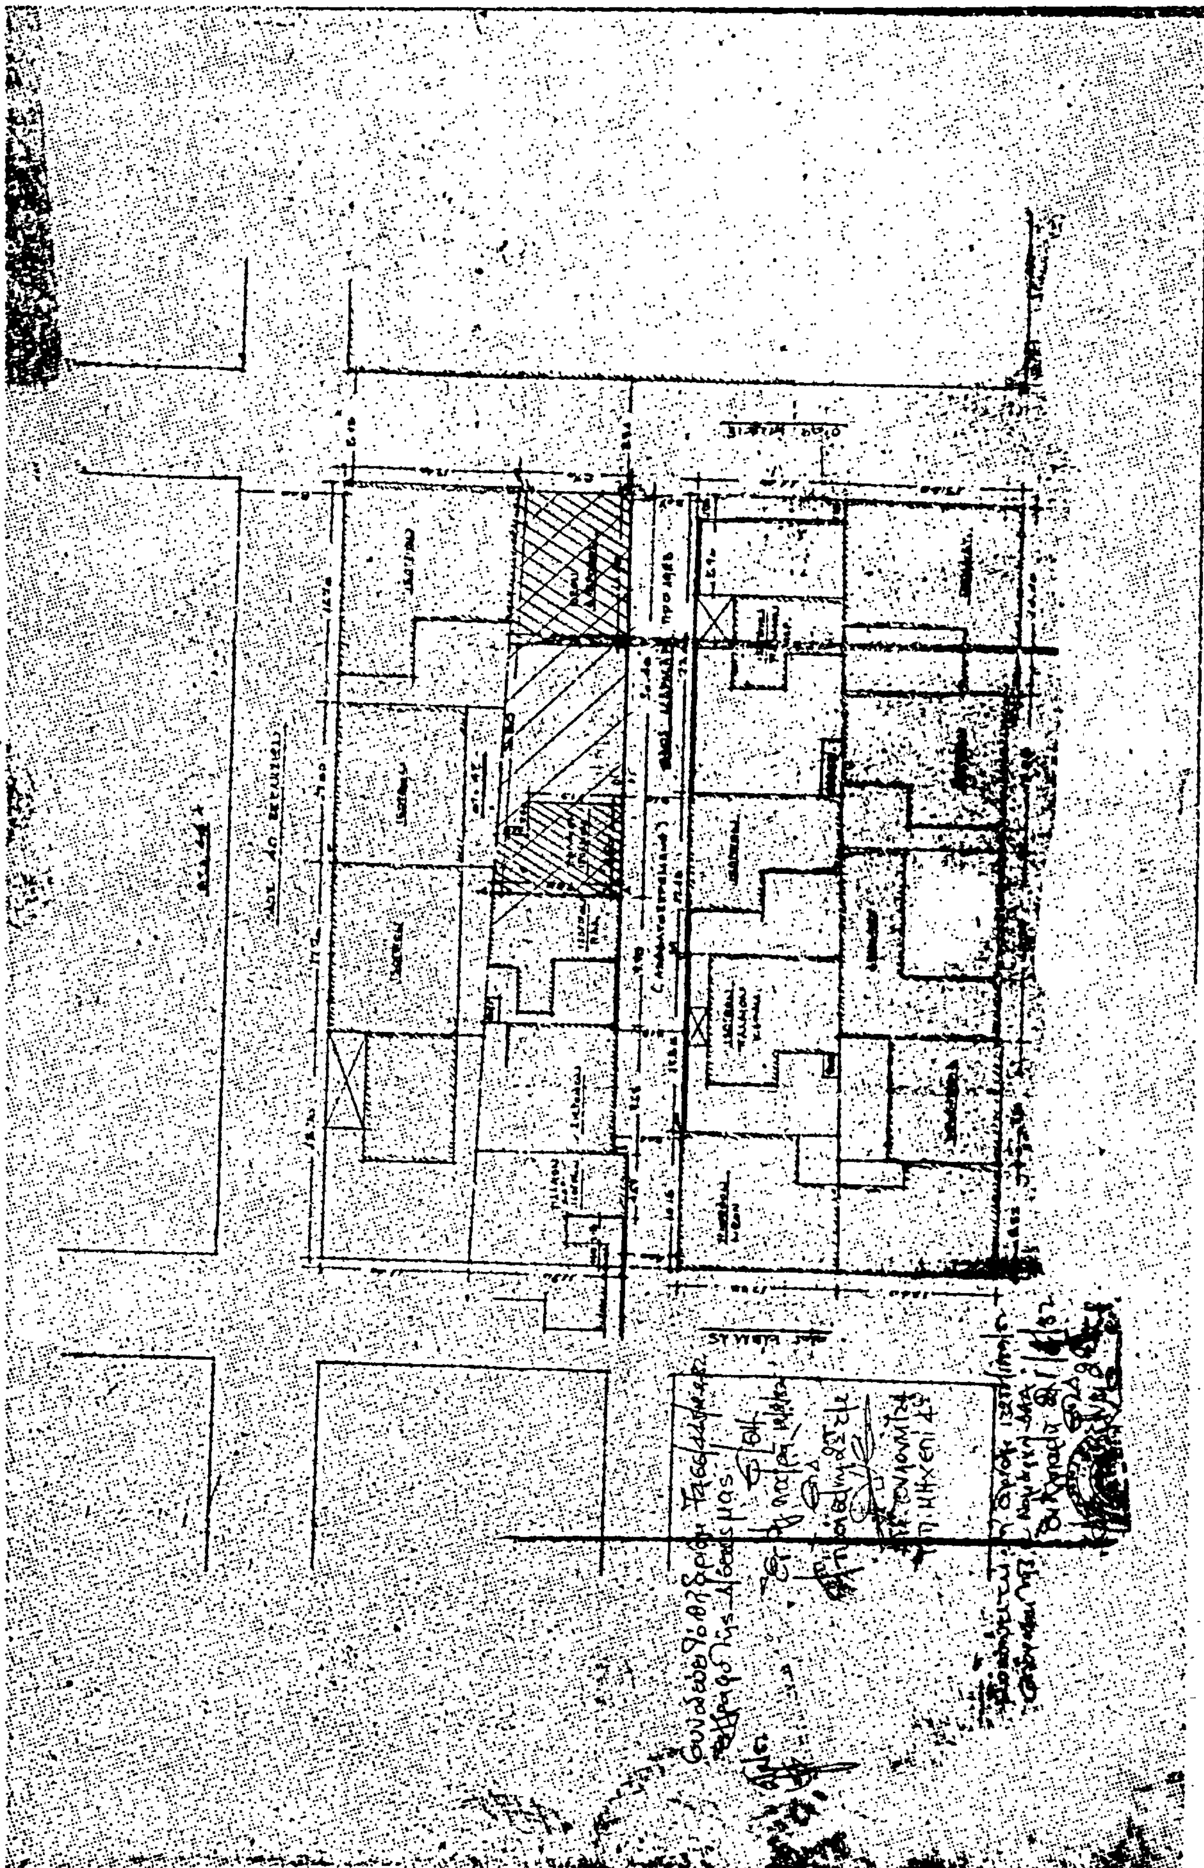

'Αριθ. 1442 (5)

'Αναγνώριση τῆς ἰδιωτικῆς παρόδου μὲ στοιχεῖα (Α—Β—Γ—Δ—Ε—Ζ—Η—Θ—Ι—Α) ὅτι ὑπάρχει πρὶν ἀπὸ τὸ ἔτος 1923, στὸν Πυργετὸ Ν. Λαρίσης.

Ο ΝΟΜΑΡΧΗΣ ΛΑΡΙΣΗΣ

Σύμφωνα μέ:

1. Τὶς διατάξεις:

α) Τῆς παρ. 4 τοῦ ἄρθρου 20 τοῦ ἀπὸ 17.7.1923 Ν. Δ/τος «περὶ σχεδίων πόλεων, κωμῶν καὶ συνοικισμῶν τοῦ Κράτους καὶ ἀνεγέρσεως αὐτῶν».

β) Τοῦ Ν. 3200/55 «περὶ Διοικητικῆς 'Αποκεντρώσεως», ὅπως ἔχει συμπληρωθεῖ καὶ τροποποιηθεῖ μεταγενέστερα μὲ τὸ 532/70 Ν.Δ.

γ) Τοῦ 712/70 Β.Δ. «περὶ καθορισμοῦ τῶν διατηρουμένων ὑπὲρ τοῦ 'Υπουργοῦ Δημοσίων Ἔργων ἁρμοδιοτήτων» ποὺ ἐκδόθηκε σ' ἐκτέλεση τοῦ 532/70 Ν.Δ., ὅπως αὐτὰ τροποποιήθηκαν καὶ συμπληρώθηκαν μὲ τὰ 677/71 καὶ 198/72 Β. Δ/τα.

2. Τὴν ἀπὸ 5.3.1982 αἴτηση τοῦ Δημητρίου Κολλάτου μὲ τὴν ὁποία ζητᾶ τὴν ἔκδοση ἀποφάσεως γιὰ τὴν πάροδο μὲ στοιχεῖα (Α —Β— Γ— Δ —Ε— Ζ —Η— Θ —Ι— Α) ποὺ ἔχει σχηματισθεῖ πρὶν ἀπὸ τὸ ἔτος 1923.

4. Τὴν ἀπὸ 3.1.82 βεβαίωση τῆς Κοινότητας, ὅτι ἡ πάροδος αὐτὴ προϋπῆρχε τοῦ ἔτους 1923.

5. Τὸ ἀπὸ Φεβρουάριο τοπογραφικὸ διάγραμμα.

6. Τὴν ὑπ' ἀριθ. 52 πράξη τοῦ Νομαρχιακοῦ Συμβουλίου Δημοσίων Ἔργων Ν. Λαρίσης, ἀποφασίζουμε:


'Αναγνωρίζουμε ὅτι ἡ πάροδος μὲ στοιχεῖα (Α —Β— Γ— Δ— Ε— Ζ— Η— Θ —Ι —Α), ποὺ ἔχει σχηματισθεῖ μὲ ἰδιωτικὴ πρωτοβουλία, προϋπῆρχε τοῦ ἀπὸ 17.7.1923 Ν. Δ., μετὰ τὴν ἰσχὺ τοῦ ὁποίου δὲν ἔγινε καμιὰ αὔξηση τοῦ ἀρχικοῦ κοινόχρηστου χώρου.

'Η ἀνωτέρω πάροδος βρίσκεται μέσα στὸ ἐγκεκριμένο σχέδιο Πυργετοῦ καὶ περικλείεται ἀπὸ 'Ανωνύμους ὁδούς, ὅπως φαίνεται στὸ ἀπὸ Φεβρουάριο 1982 τοπογραφικὸ διάγραμμα τοῦ Πολιτικοῦ Μηχ/κοῦ 'Αθ. Παπανίκα τὸ ὁποῖο ἔχει θεωρηθεῖ ἀπὸ τὸ Δ/ντὴ Τεχνικῶν 'Υπηρεσιῶν τῆς Νομαρχίας μας.

'Η ἀπόφαση αὐτὴ νὰ δημοσιευθεῖ στὴν 'Εφημερίδα τῆς Κυβερνήσεως.

Λάρισα, 8 'Απριλίου 1982

'Ο Νομάρχης
ΑΠ. ΒΛΑΣΙΑΔΗΣ

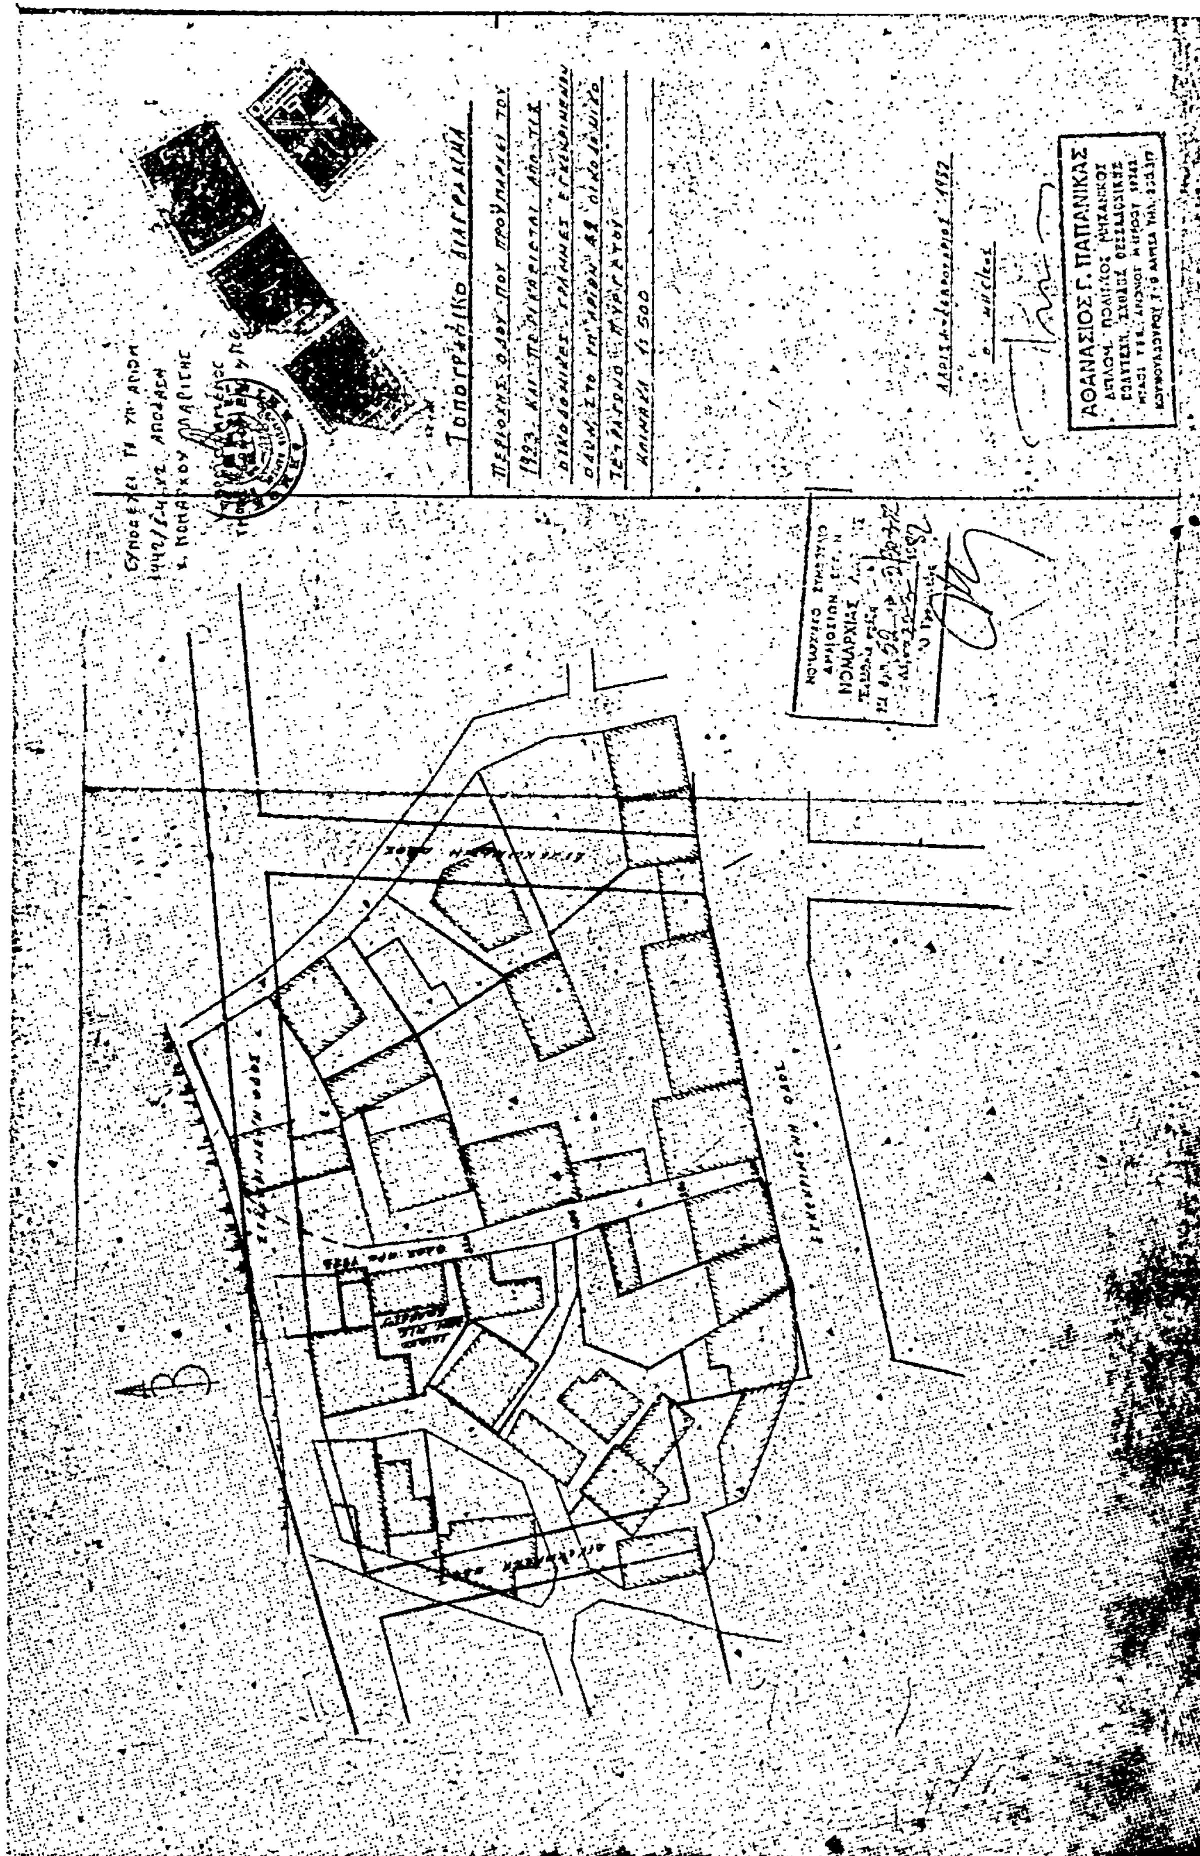
ΤΟΠΟΓΡΑΦΙΚΟ ΔΙΑΓΡΑΜΜΑ
ΚΛΙΜΑΚΑ 1:500
ΝΟΜΑΡΧΙΑΣ
ΑΘΑΝΑΣΙΟΣ Γ. ΠΑΠΑΝΙΚΑΣ

Ἀριθ. 1726 (6)

Χαρακτηρισμὸς χώρου γιὰ ἀνέγερση Κοινοτικοῦ Καταστήματος Γλαύκης Ν. Λαρίσης.

Ο ΝΟΜΑΡΧΗΣ ΛΑΡΙΣΗΣ

Ἔχοντας ὑπόψη:

1. Τὶς διατάξεις τοῦ ἀπὸ 17.7.1923 Ν. Δ/τος (ΦΕΚ Α288/1923) «περὶ σχεδίων πόλεων κωμῶν καὶ συνοικισμῶν τοῦ κράτους καὶ οἰκοδομῆς αὐτῶν» ὅπως τροποποιημένο ἰσχύει σήμερα καὶ εἰδικότερα τὰ ἄρθρα 2 καὶ 9 αὐτῶν.

2. Τὶς διατάξεις τοῦ Α.Ν. 314/68 (ΦΕΚ Α' 47/68) «περὶ παροχῆς εἰς τὸν Ὑπουργὸν Βορείου Ἑλλάδος καὶ τοὺς Νομάρχας ἁρμοδιότητος ἐπὶ θεμάτων ἐγκρίσεως, τροποποιήσεως σχεδίων πόλεων καὶ κωμῶν» ὅπως αὐτὸς τροποποιήθηκε καὶ συμπληρώθηκε μὲ τὸ Ν.Δ. 1018/70 (ΦΕΚ Α 220/71).

3. Τὶς διατάξεις τοῦ ἄρθρου 1 τοῦ Ν. 3200/55 «περὶ διοικητικῆς ἀποκεντρώσεως ὅπως αὐτὸς τροποποιήθηκε καὶ συμπληρώθηκε μὲ τὸ Ν.Δ. 532/70 «περὶ συμπληρώσεως τῶν διατάξεων περὶ διοικητικῆς ἀποκεντρώσεως».

4. Τὰ ἀποτελέσματα τῆς τελευταίας ἀπογραφῆς τοῦ κράτους ἀπὸ τὰ ὁποῖα προκύπτει ὅτι ὁ πληθυσμὸς τῆς Κοινότητος Γλαύκης εἶναι λιγότερος τῶν 20.000 κατοίκων.

Ἐπίσης

α) Τὴν ὑπ' ἀριθ. 1/1982 ἀπόφαση τοῦ Κοινοτικοῦ Συμβουλίου Γλαύκης.

β) Τὴν ὑπ' ἀριθ. 57/πρακτ. 3/30.3.82 γνωμοδότηση τοῦ Νομαρχιακοῦ Συμβουλίου Δ.Ε. καὶ ἐπειδὴ


Ὁ καθορισμὸς χώρου γιὰ τὴν ἀνέγερση Κοινοτικοῦ Καταστήματος Γλαύκης ὑπαγορεύεται ἀπὸ λόγους κοινῆς ἀνάγκης καὶ ὠφελείας, ἀποφασίζουμε:

Ἐγκρίνουμε τὸ χαρακτηρισμὸ χώρου μὲ στοιχεῖα (Α—Β—Γ—Δ—Α) γιὰ τὴν ἀνέγερση Κοινοτικοῦ Καταστήματος Γλαύκης καὶ εἰδικότερα ὅπως ὁρίζεται στὸ τοπογραφικὸ διάγραμμα ποὺ συνοδεύει τὴν ὑπόψη ἀπόφαση καὶ εἶναι θεωρημένο ἀπὸ τὸν Προϊστάμενο τοῦ τμήματος Πολεοδομίας καὶ Π.Ε.

Ἡ ἀπόφαση αὐτὴ μὲ τὸ τοπογραφικὸ διάγραμμα ποὺ τὴ συνοδεύει, νὰ δημοσιευθεῖ στὴν Ἐφημερίδα τῆς Κυβερνήσεως.

Λάρισα, 14 Ἀπριλίου 1982

Ὁ Νομάρχης
ΑΠ. ΒΛΑΣΙΑΔΗΣ

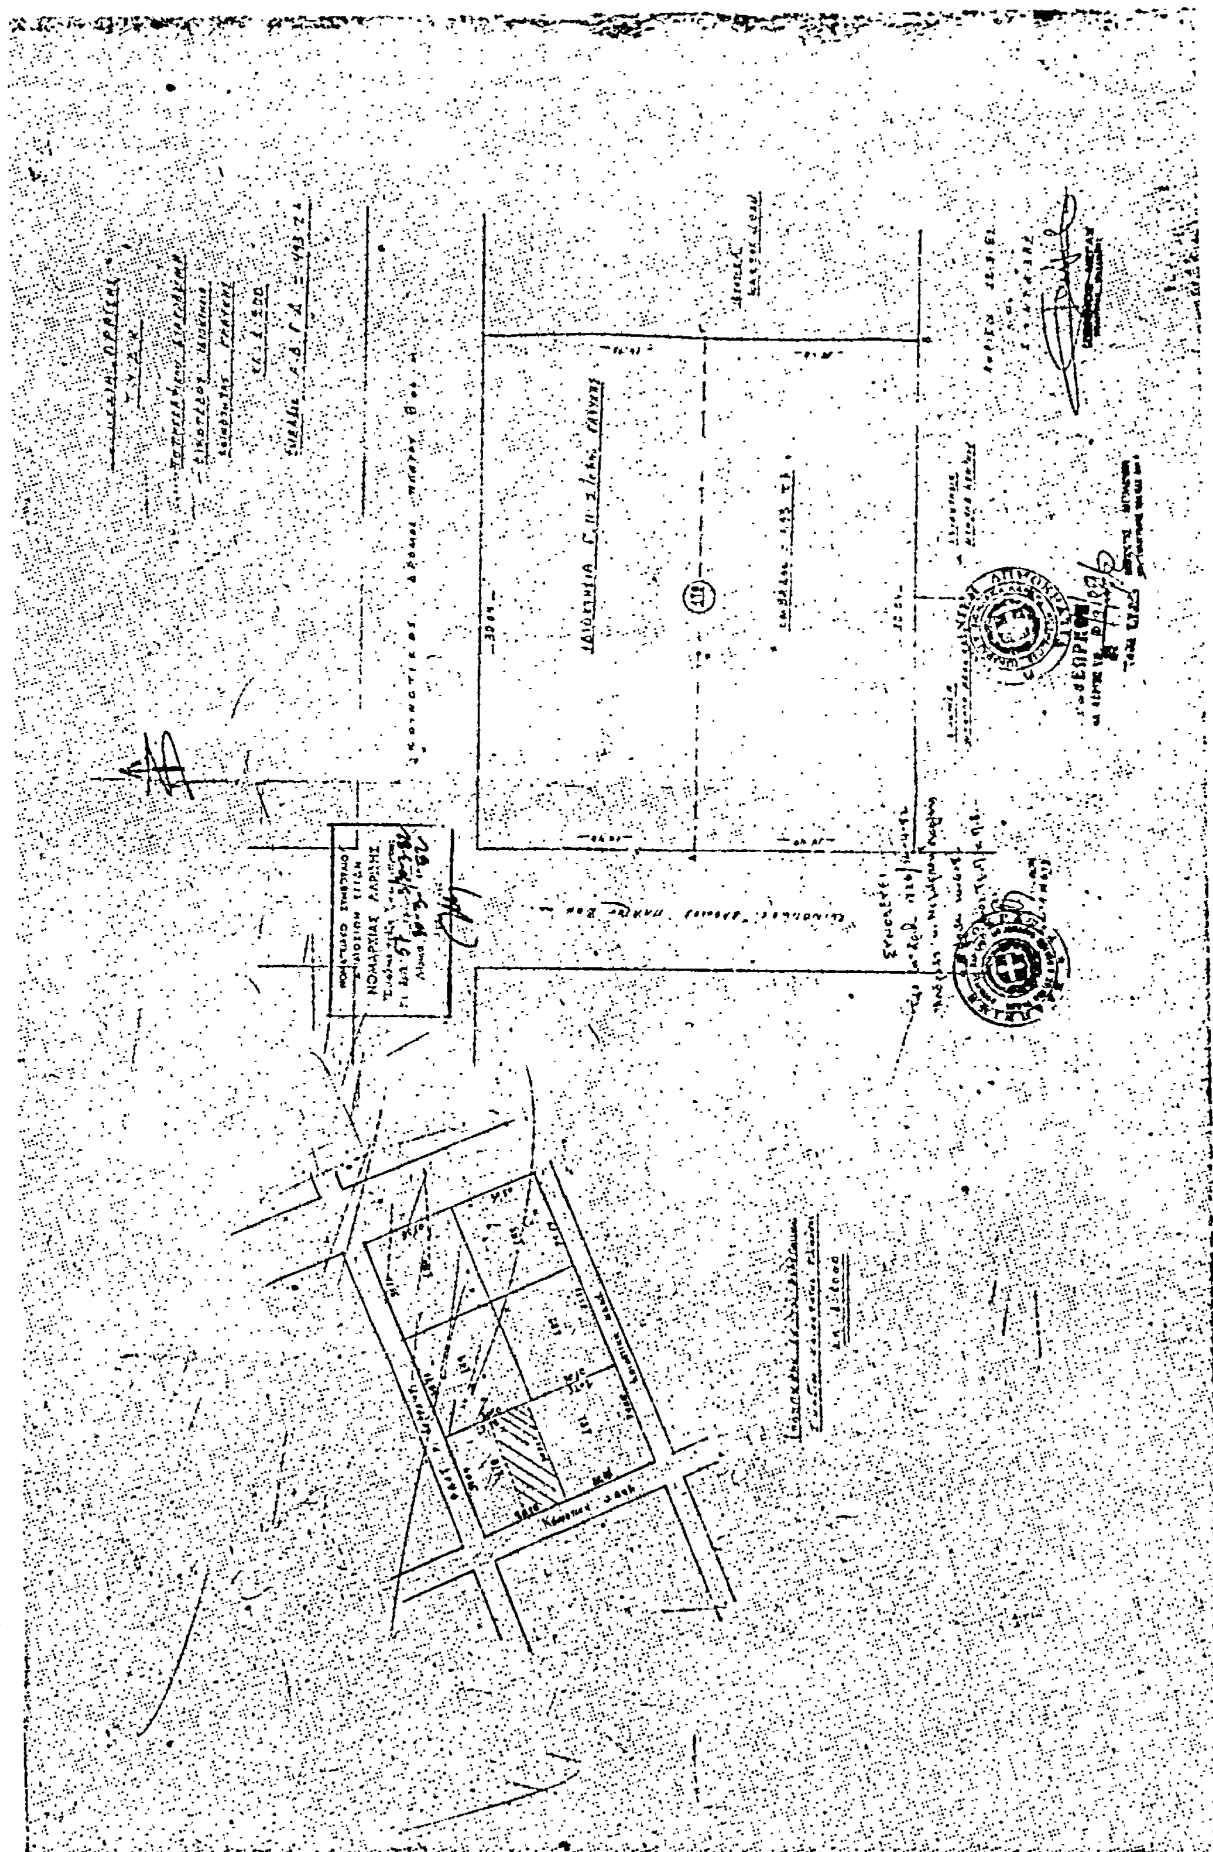

ΑΝΑΚΟΙΝΩΣΕΙΣ

Ἀριθ. Δ1γ/11107 (7)

Ἀνακοίνωση παρακαταθέσεως ἀποζημιώσεως ἀκινήτων πού ἔχουν ρυμοτομηθεῖ μέ τό ἐγκεκριμένο ρυμοτομικό σχέδιο Δήμου Γλυφάδας γιά τή διάνοιξη τῆς Λεωφ. Βουλιαγμένης ἀπό Ἀριστίππου μέχρι Προφήτη Ἠλία (πράξη ἀναλογισμοῦ 60/1979).

Ο ΥΠΟΥΡΓΟΣ ΔΗΜΟΣΙΩΝ ΕΡΓΩΝ

Ἔχοντας ὑπόψη:

1) Τίς διατάξεις τοῦ Ν. Δ/τος 17.7.1923 «περί σχεδίων πόλεων, κωμῶν καί συνοικισμῶν τοῦ Κράτους καί οἰκοδομῆς αὐτῶν» (ΦΕΚ 228/16.8.1923 τ. Α').

2) Τίς διατάξεις τοῦ Ν. Δ/τος 797/1971 «περί ἀναγκαστικῶν ἀπαλλοτριώσεων» (ΦΕΚ 1/1.1.1971 τ. Α').

3) Τήν ἐξουσιοδοτική ἀπόφαση τοῦ Ὑπουργοῦ Δημ. Ἔργων ΕΔ2α/01/25/Φ. 2.2.1/20.3.82 (ΦΕΚ 147/6.4.1982 τ. Β').

4) Τό Π. Δ/γμα 910/1977 (ΦΕΚ 305/10.10.1977 τ. Α') «περί ὀργανισμοῦ τοῦ Ὑπ. Δημοσίων Ἔργων».

5) Τόν πίνακα παρακαταθέσεως τῆς ἀποζημιώσεως πού καθορίστηκε μέ τήν ἀπόφαση 4328/1982 τοῦ Ἐφετείου Ἀθηνῶν γιά ἀκίνητα πού ρυμοτομήθηκαν μέ τό ἐγκεκριμένο ρυμοτομικό σχέδιο Δήμου Γλυφάδας γιά τή διάνοιξη τῆς Λεωφ. Βουλιαγμένης ἀπό Ἀριστίππου μέχρι Προφήτη Ἠλία σύμφωνα μέ τίς ἐνδείξεις τῆς πράξεως ἀναλογισμοῦ 60/1979, ἀνακοινώνουμε στά πρόσωπα πού ἔχουν ἤ ἀξιώνουν ἐμπράγματα δικαιώματα στά παραπάνω ἀκίνητα, ὅτι ἡ ἀποζημίωση τῶν οἰκοπεδικῶν ἐκτάσεων πού ἔχουν ρυμοτομηθεῖ καί τῶν ἐπικειμένων τους, ὅπως σημειώνονται στά στοιχεῖα προδικασίας τοῦ ἄρθρου 5 τοῦ Ν. 653/1977, ἔχει κατατεθεῖ στό Ταμεῖο Παρακαταθηκῶν καί Δανείων Ἀθηνῶν, ὕστερα ἀπό τό συμψηφισμό δικαιωμάτων καί ὑποχρεώσεων πού προβλέπει τό ἄρθρο 6 τοῦ Ν. 5269/1931 καί μέ τήν ἔκδοση τοῦ γραμματίου παρακαταθήκης 669641/19.8.1982 γιά συνολικό ποσό 683.400 δραχμῶν.

Ἡ παρακατάθεση τῆς παραπάνω ἀποζημιώσεως ἔγινε ὑπέρ τῶν Βλασίου καί Παναγιώτη Πυρπηρῆ καί θά καταβληθεῖ μόνο στά πρόσωπα πού θά ἀναγνωρισθοῦν δικαιοῦχοι μέ ἀπόφαση τοῦ Μονομελοῦς Πρωτοδικείου Ἀθηνῶν.

Ἀθήνα, 23 Αὐγούστου 1982

Μέ ἐντολή Ὑπουργοῦ
Ὁ Διευθυντής
Γ. ΜΠΑΣΤΟΣ

ΑΠΟ ΤΟ ΕΘΝΙΚΟ ΤΥΠΟΓΡΑΦΕΙΟ